


załącznik do decyzji/opinii/zatwierdzenia
 nr **NT.DP.4511.65.2023.A5**
 z dnia **09.06.2023r.**
 podpis
 Powiatowy Zarząd Dróg ul. 1-go Maja 3 47-400 Racibórz

ZADANIE:
 „Przebudowa drogi powiatowej nr 3548S w Raciborzu od Placu Konstytucji 3 Maja do ul. Gwiaździstej, od ul. Wandy do rejonu skrzyżowania z ul. Sejmową i od skrzyżowania z ul. Węgierską do działki nr 106 oraz rozbudowa drogi powiatowej nr 3548S w Raciborzu od działki nr 59 do drogi wojewódzkiej nr 416” w zakresie przebudowy odcinków drogi powiatowej nr 3548S w Raciborzu od Placu Konstytucji 3 Maja do ul. Gwiaździstej i od skrzyżowania z ul. Staszica do rejonu skrzyżowania z ul. Sejmową.”

Czasowa organizacja ruchu - etap Ia				
Autor:	Imię i nazwisko:	podpis:	data:	rysunek nr:
OPRACOWAŁ:	Stefan Fiszer	<i>[Signature]</i>	02. 2023	2.1
SKALA:	1:1000			

uprawniona budowlane
 nr 61/86 i nr 993/87

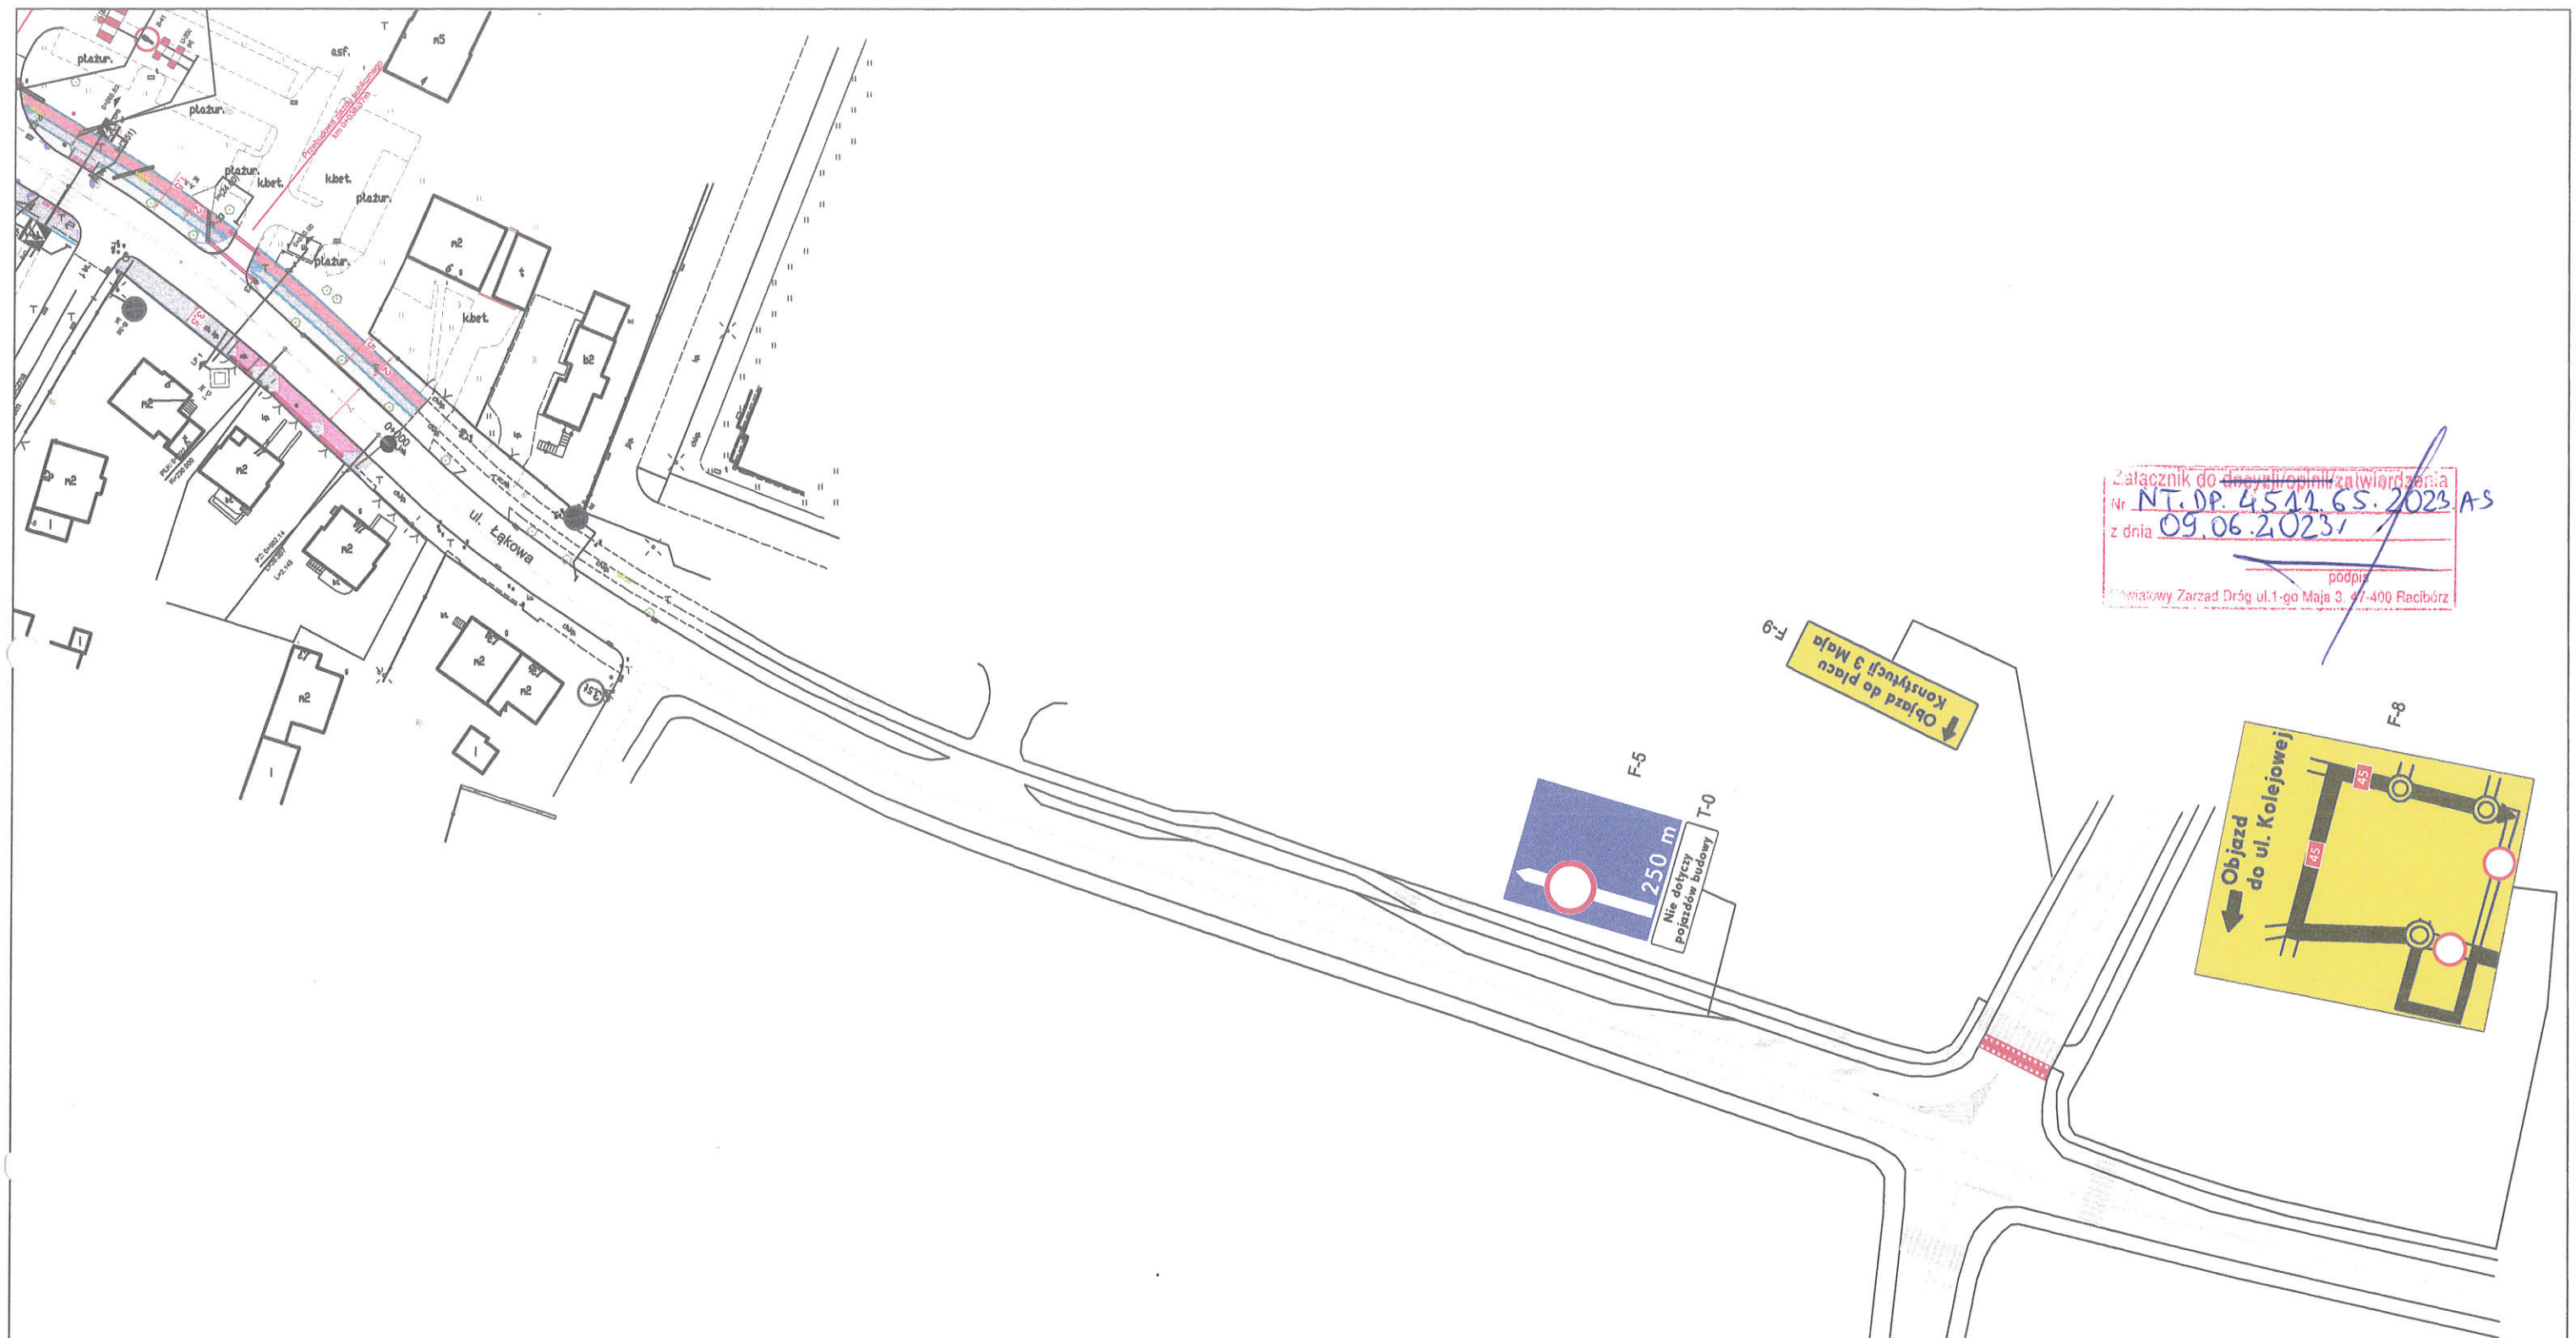

Załącznik do decyzji o pozwoleniu na budowę
 Nr **NT.DP.4544.GS.2023 AS**
 z dnia **09.06.2023**
 podpis
 Powiatowy Zarząd Dróg ul. 1-go Maja 3, 47-400 Racibórz

ZADANIE:
 „Przebudowa drogi powiatowej nr 3548S w Raciborzu od Placu Konstytucji 3 Maja do ul. Gwiaździstej, od ul. Wandy do rejonu skrzyżowania z ul. Sejmową i od skrzyżowania z ul. Węgierską do działki nr 106 oraz rozbudowa drogi powiatowej nr 3548S w Raciborzu od działki nr 59 do drogi wojewódzkiej nr 416” w zakresie przebudowy odcinków drogi powiatowej nr 3548S w Raciborzu od Placu Konstytucji 3 Maja do ul. Gwiaździstej i od skrzyżowania z ul. Staszica do rejonu skrzyżowania z ul. Sejmową.”

Czasowa organizacja ruchu - etap Ia				
Autor:	Imię i nazwisko:	podpis:	data:	rysunek nr:
OPRACOWAŁ:	Stefan Fiszer	<i>Stefan Fiszer</i> uprawnienia wydane nr 51/2022 z dnia 14.06.2022 r. nr 993/24	02.2023	2.2
SKALA:	1:1000			