

**UCHWAŁA NR .....**  
**RADY MIASTA RACIBÓRZ**

**z dnia ..... 2025 r.**

**w sprawie przystąpienia do sporządzenia miejscowego planu zagospodarowania przestrzennego dla terenów zlokalizowanych w jednostce strukturalnej Płonia w Raciborzu**

Na podstawie art. 18 ust. 2 pkt. 15 ustawy z dnia 8 marca 1990 r. o samorządzie gminnym (t.j. Dz. U. z 2024 r. poz. 1465 z późn. zm.) oraz art. 14 ust. 1 i 2 ustawy z dnia 27 marca 2003 r. o planowaniu i zagospodarowaniu przestrzennym (t.j. Dz. U. z 2024 r. poz. 1130 z późn. zm.),

**Rada Miasta Racibórz**  
**uchwala, co następuje:**

**§ 1.** Przystępuje się do sporządzenia miejscowego planu zagospodarowania przestrzennego dla terenów zlokalizowanych w jednostce strukturalnej Płonia w Raciborzu.


**§ 2.** Sporządzenie miejscowego planu obejmuje następujące tereny położone w jednostce strukturalnej Płonia:

- 1) teren zlokalizowany w rejonie ulic Rybnickiej i Bartka Lasoty - granice terenu zgodnie z załącznikiem graficznym nr 1;
- 2) teren zlokalizowany przy ul. Srebrnej - granice terenu zgodnie z załącznikiem graficznym nr 2;
- 3) tereny zlokalizowane przy ul. Poznańskiej - granice terenów zgodnie z załącznikiem graficznym nr 3;
- 4) teren zlokalizowany przy ul. Tarnowskiej - granice terenu zgodnie z załącznikiem graficznym nr 4;
- 5) tereny zlokalizowane przy ul. Sudeckiej - granice terenów zgodnie z załącznikiem graficznym nr 5;

**§ 3.** Granice terenów, o których mowa w § 2 określone zostały w załącznikach graficznych, stanowiących integralną część niniejszej uchwały.


**§ 4.** Wykonanie uchwały powierza się Prezydentowi Miasta Racibórz.

**§ 5.** Uchwała wchodzi w życie z dniem podjęcia.

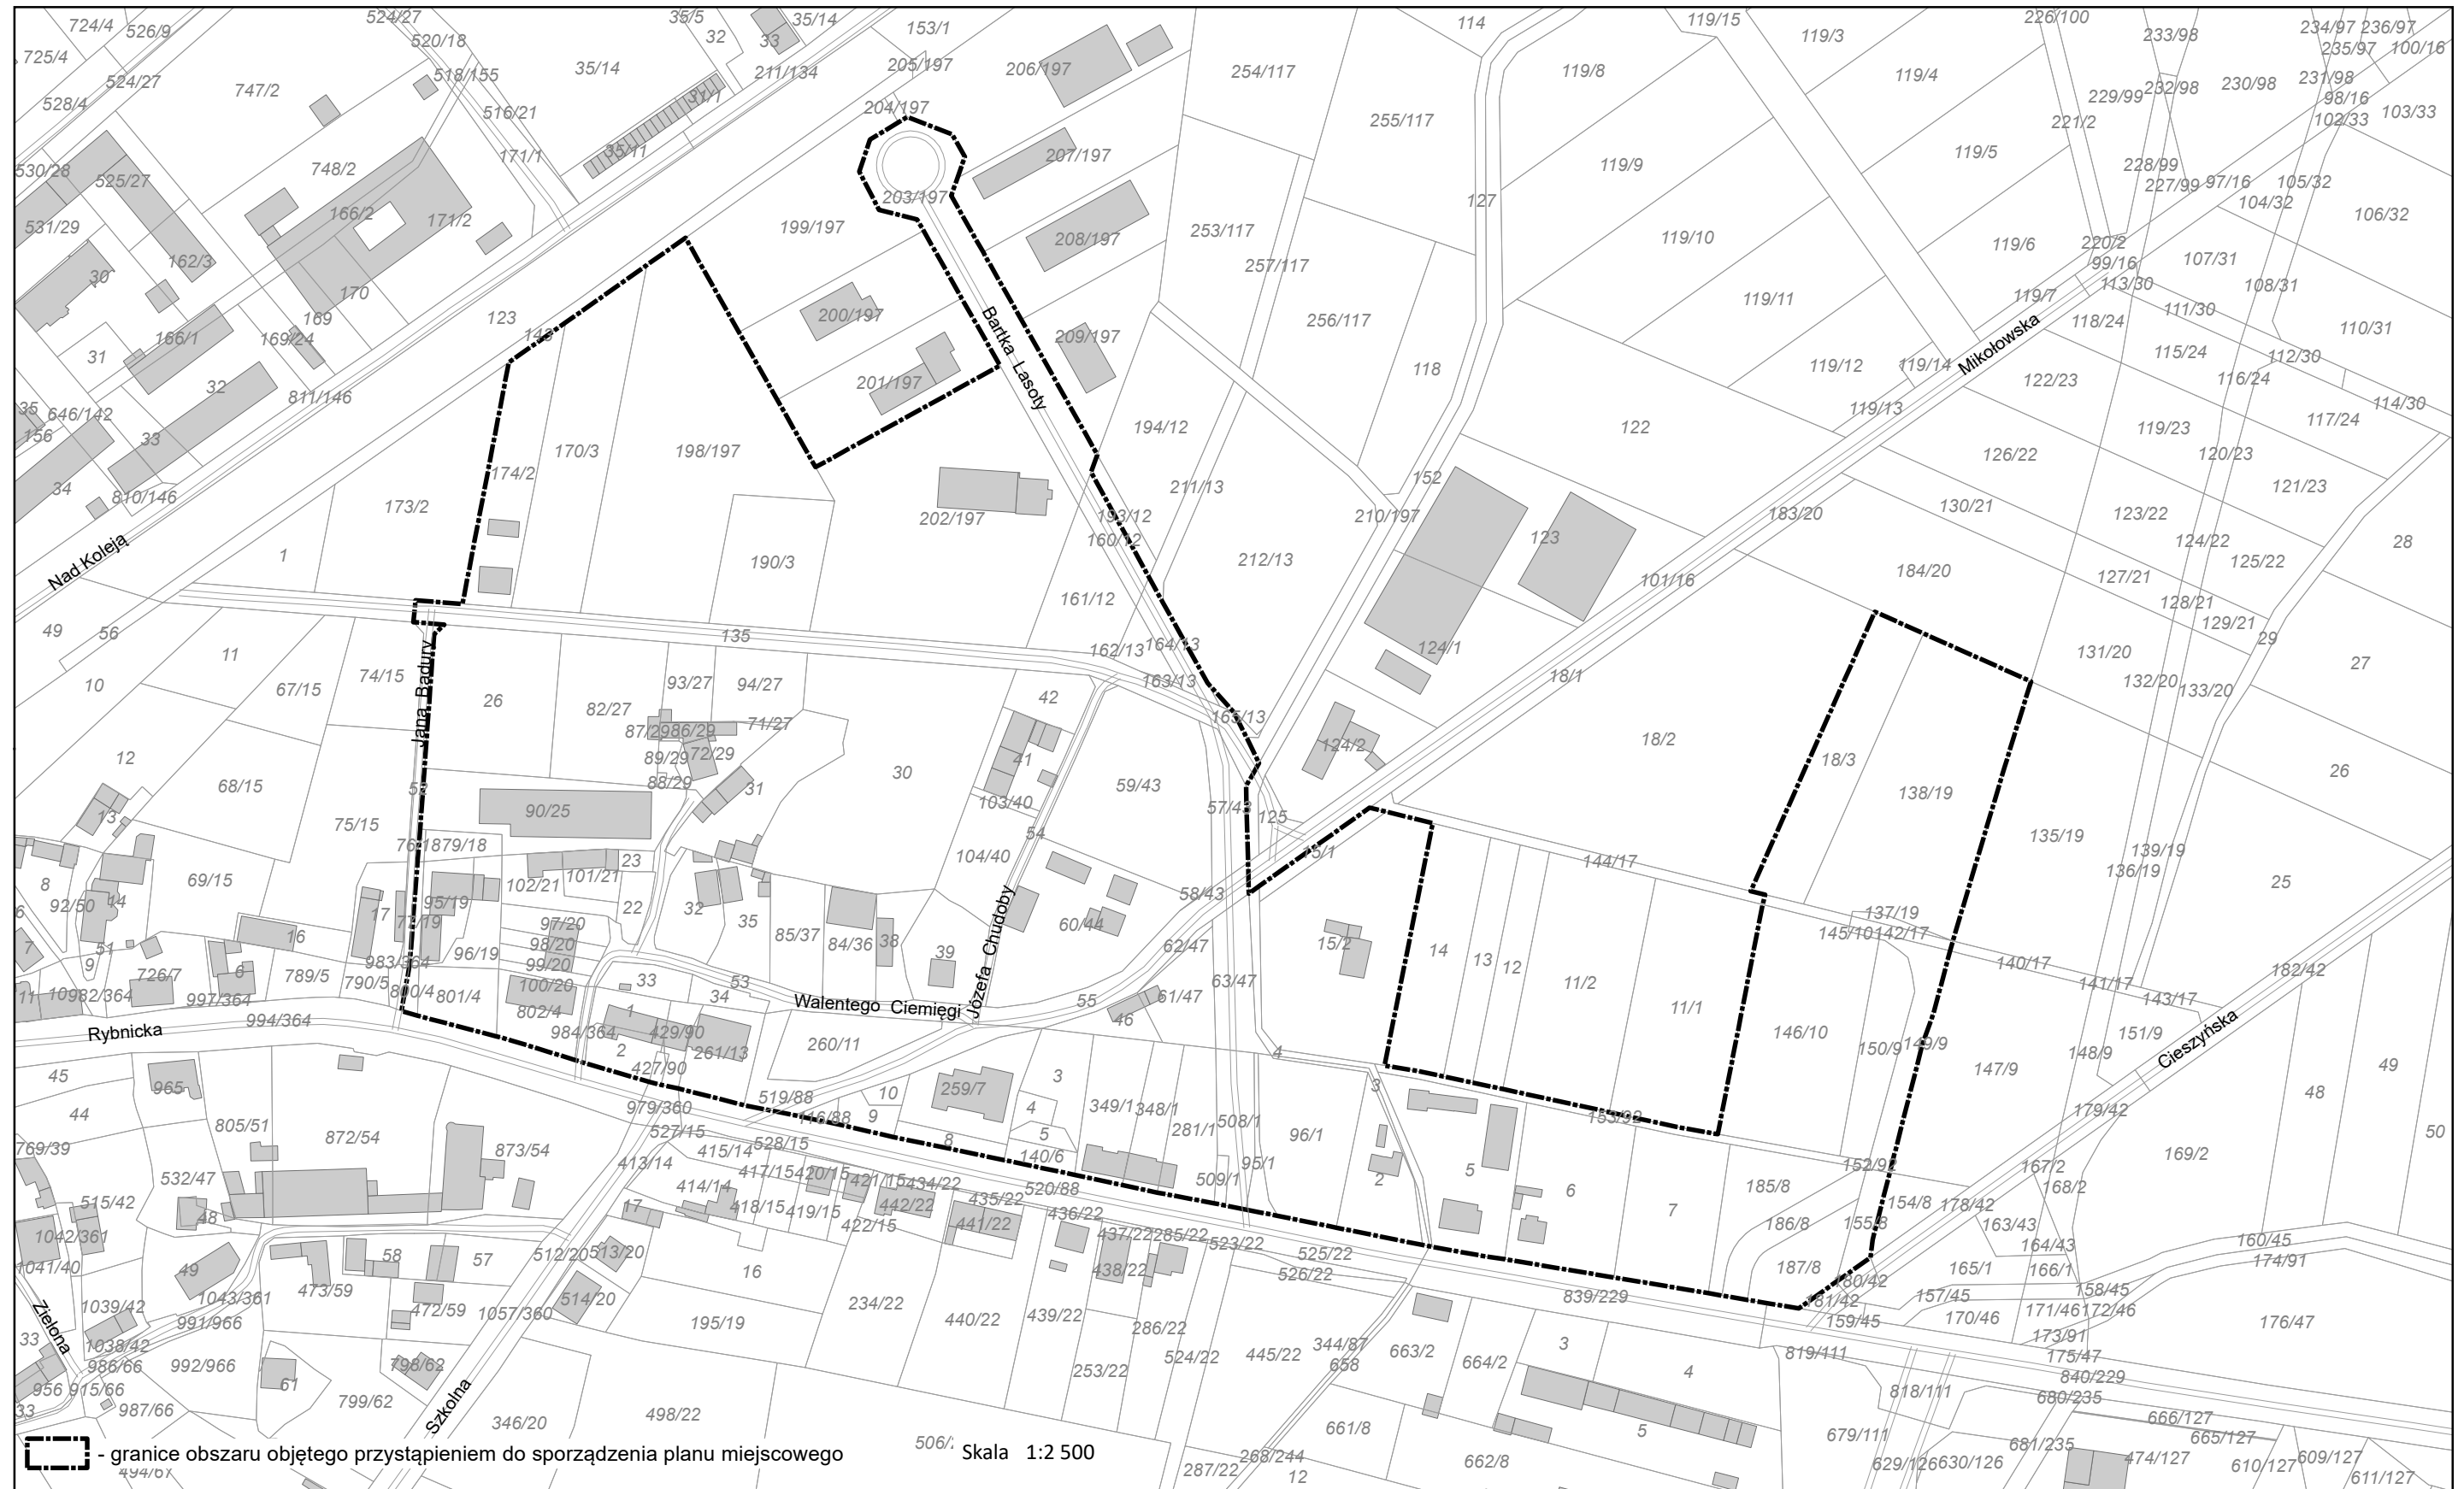

--- - granice obszaru objętego przystąpieniem do sporządzenia planu miejscowego  
Skala 1:2 500


Załącznik Nr 2 do uchwały Nr .....  
Rady Miasta Racibórz  
z dnia ..... 2025 r.

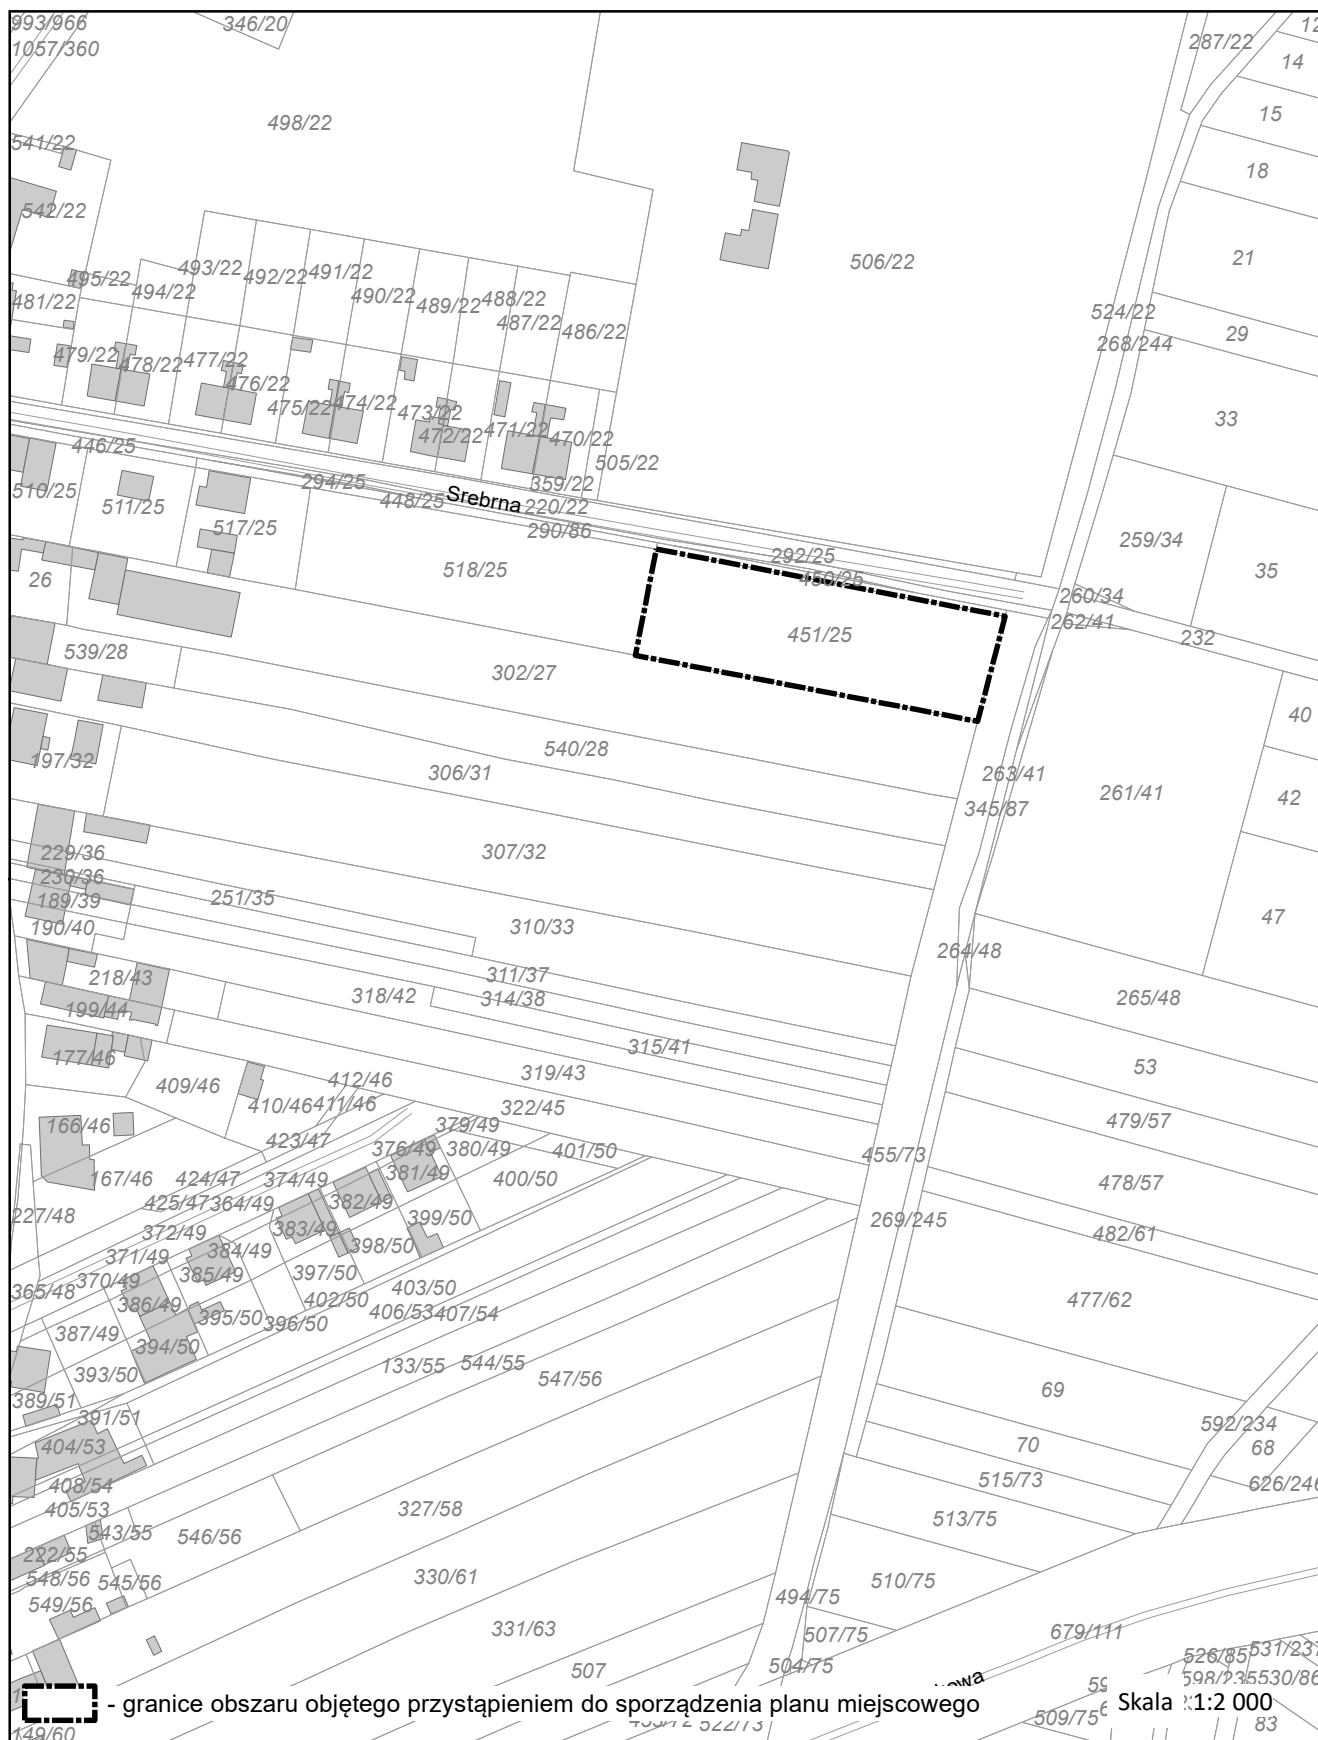

 - granice obszaru objętego przystąpieniem do sporządzenia planu miejscowego

Skala 1:2 000


Załącznik Nr 3 do uchwały Nr .....  
Rady Miasta Racibórz  
z dnia ..... 2025 r.

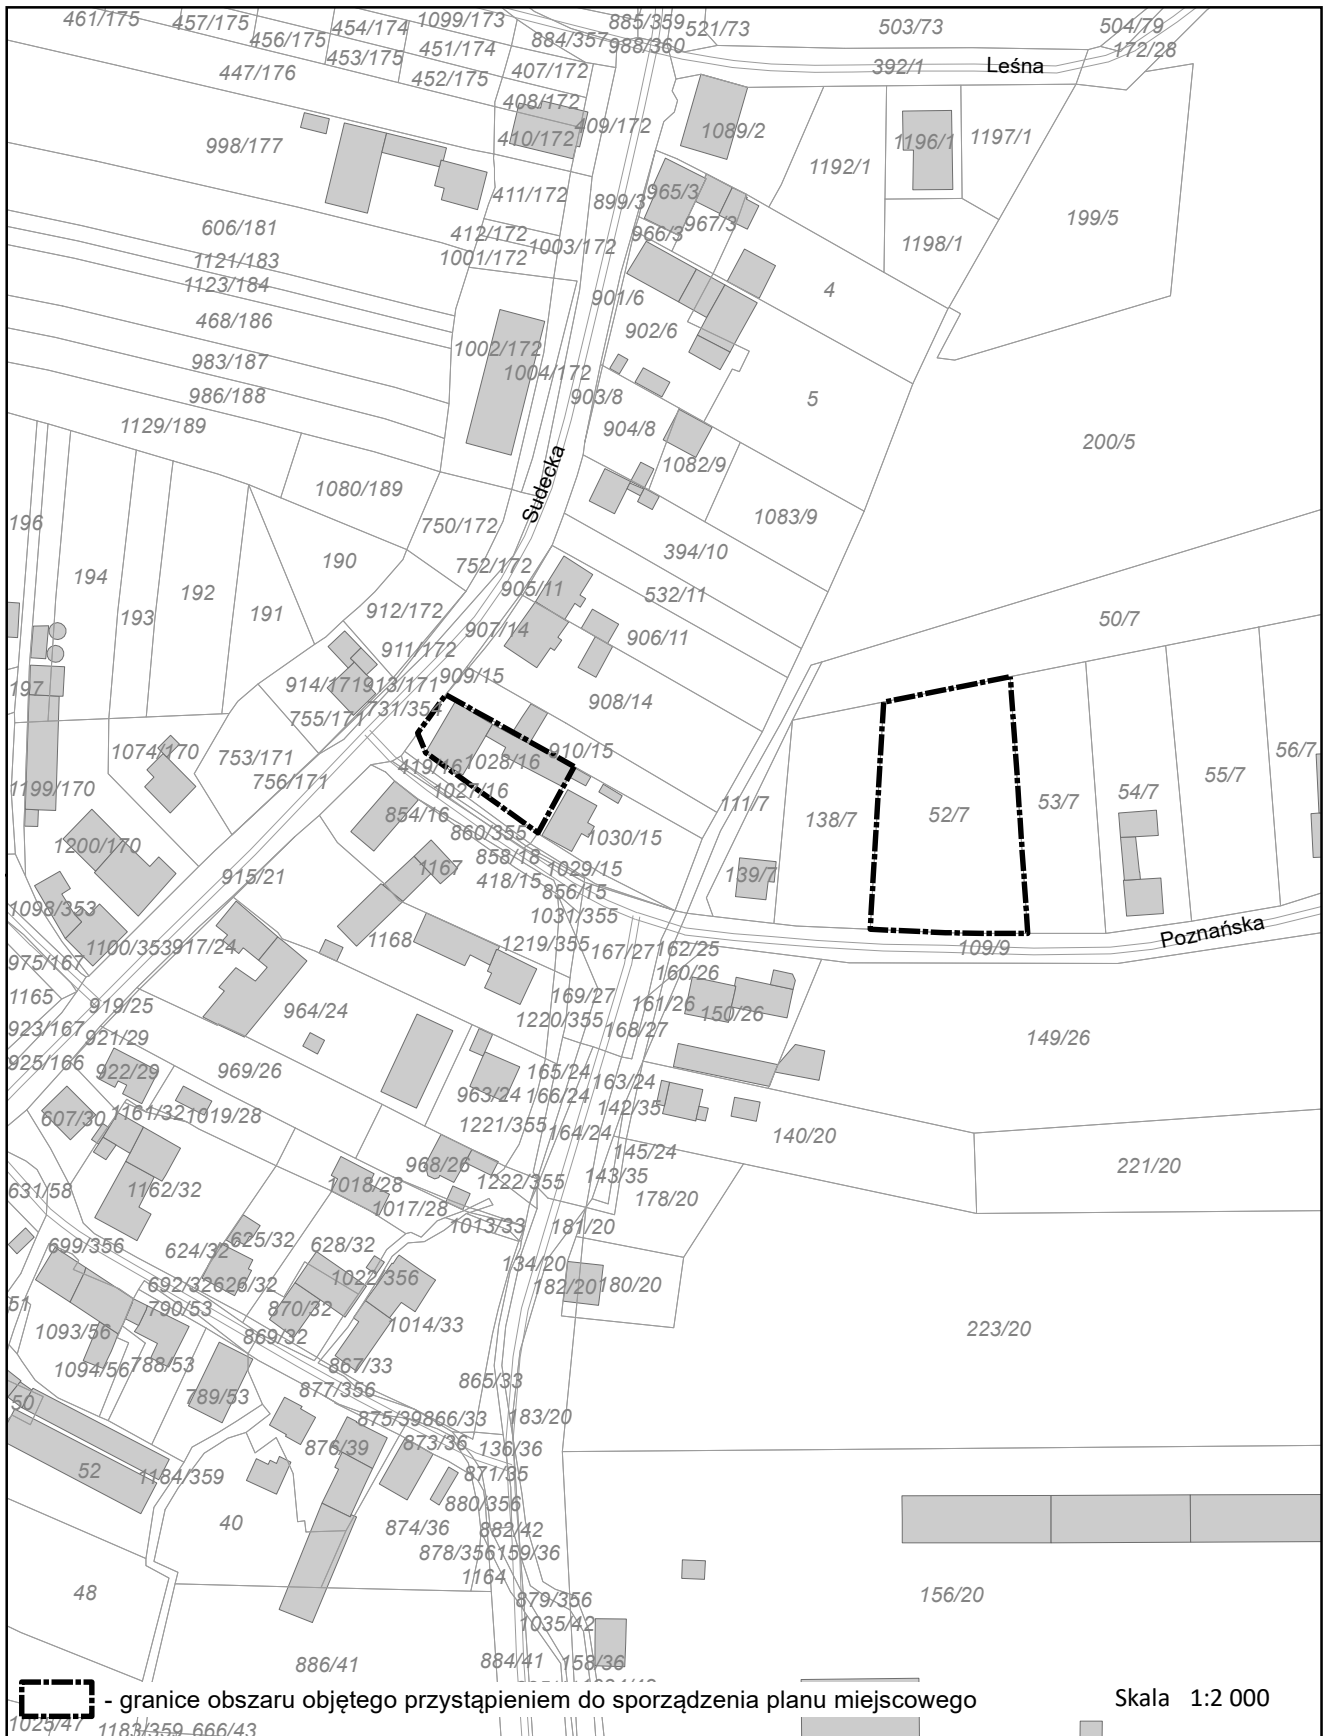

 - granice obszaru objętego przystąpieniem do sporządzenia planu miejscowego

Skala 1:2 000

Załącznik Nr 4 do uchwały Nr .....  
Rady Miasta Racibórz  
z dnia ..... 2025 r.

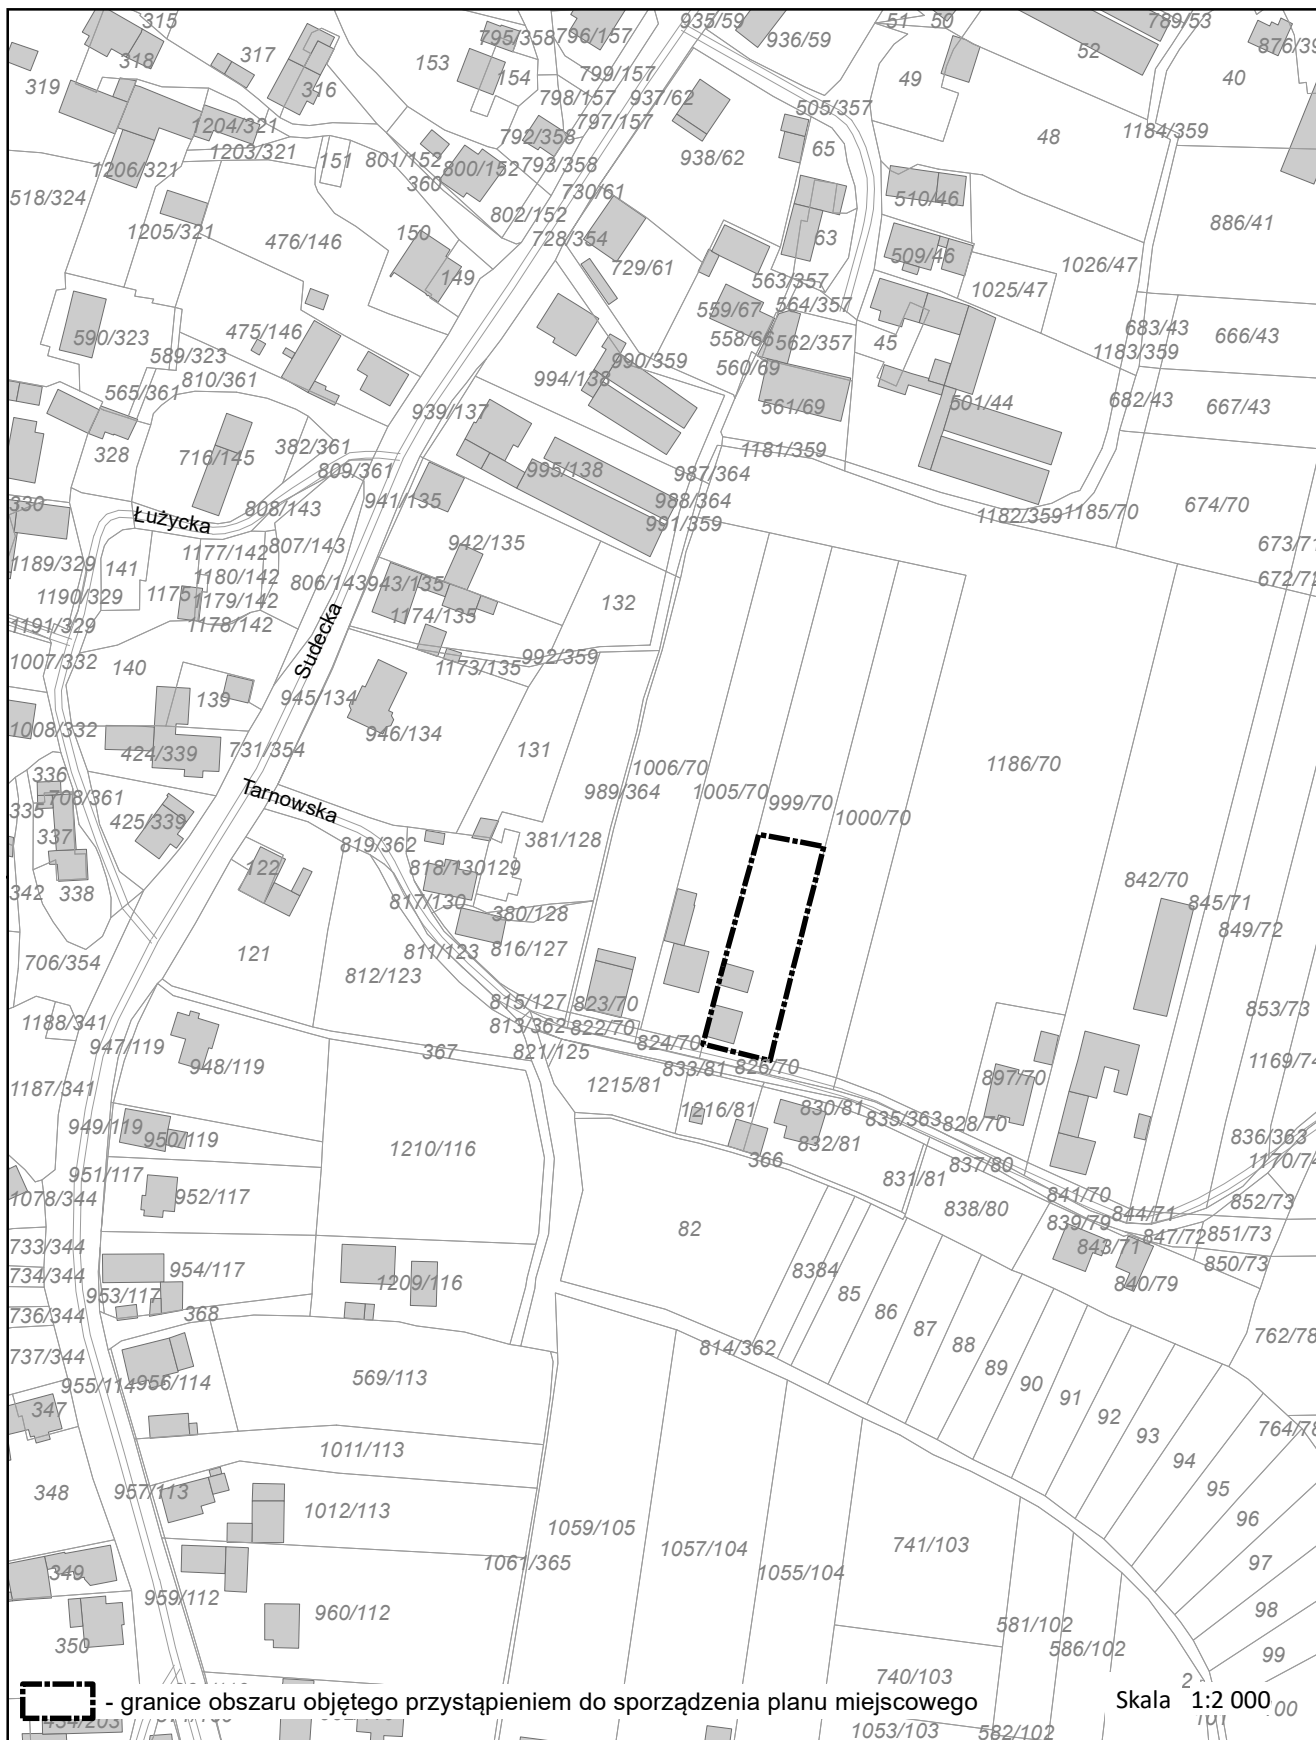

Załącznik Nr 5 do uchwały Nr .....  
Rady Miasta Racibórz  
z dnia ..... 2025 r.



## **Uzasadnienie**

Zgodnie z art. 14 ustawy z dnia 27 marca 2003 r. o planowaniu i zagospodarowaniu przestrzennym (t. j. Dz. U. z 2024 r. poz. 1130 z późn. zm.) przedmiotem przyjęcia przez Radę Miasta Racibórz jest uchwała o przystąpieniu do sporządzenia miejscowego planu zagospodarowania przestrzennego dla terenów zlokalizowanych w jednostce strukturalnej Płonia w Raciborzu.